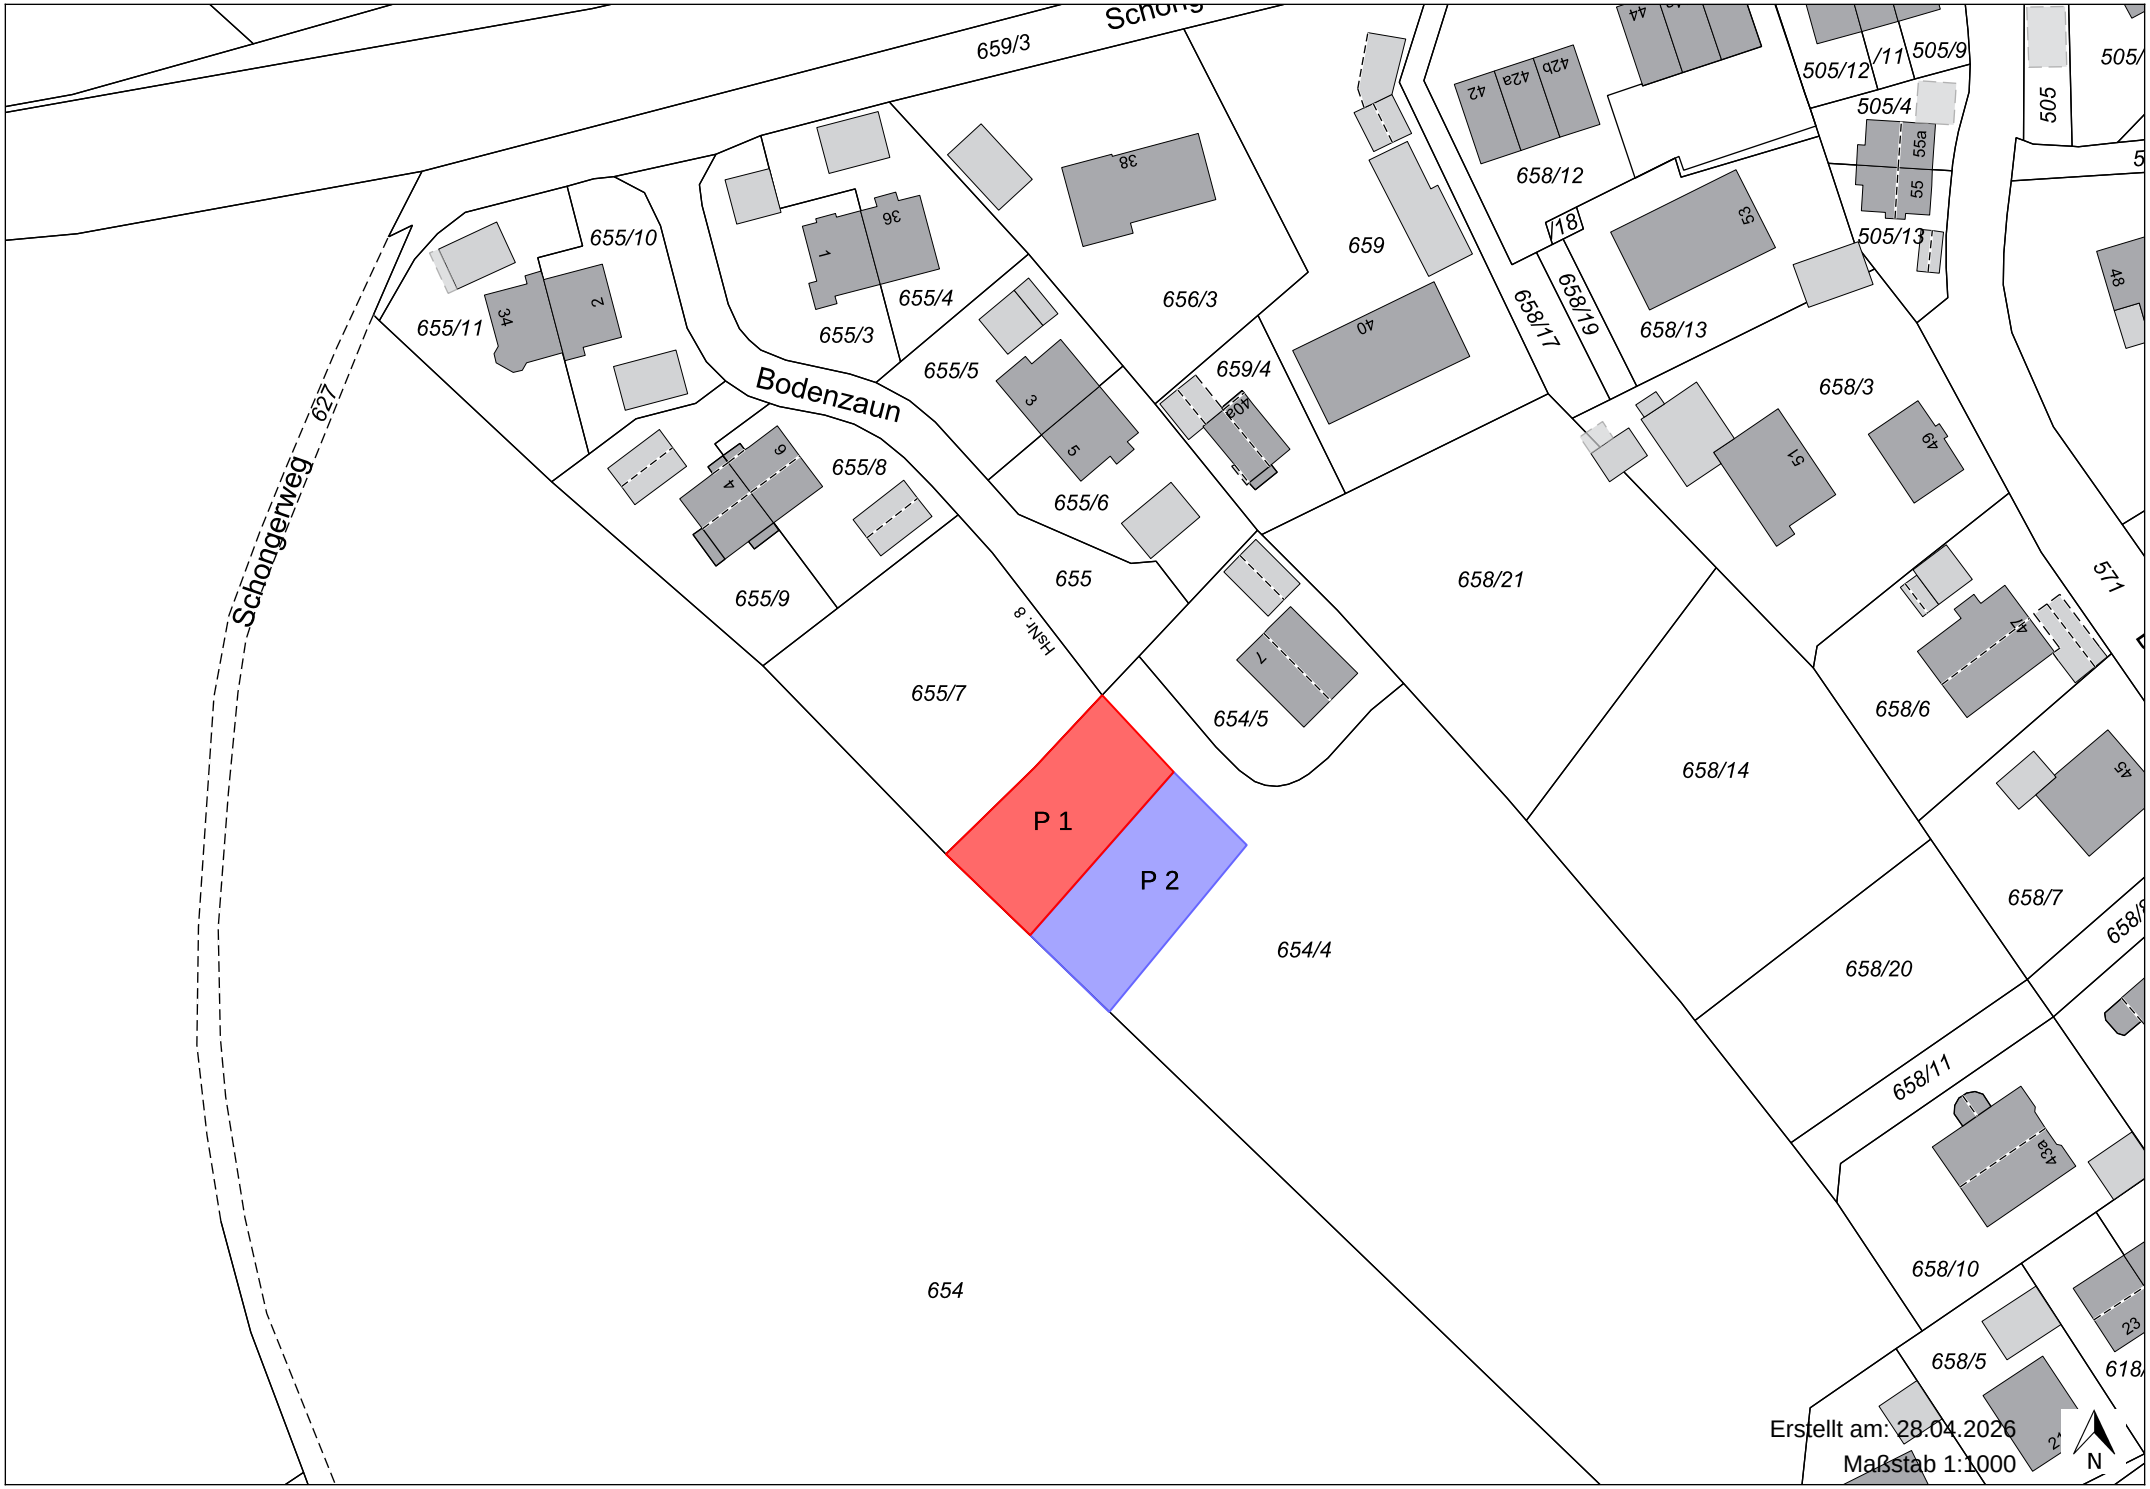

Erstellt am: 28.04.2026
Maßstab 1:1000