


BEBAUUNGSPLAN RUHPOINT IN REICHERSBEUERN FL.NR. 1160-1160/5

1. Änderung

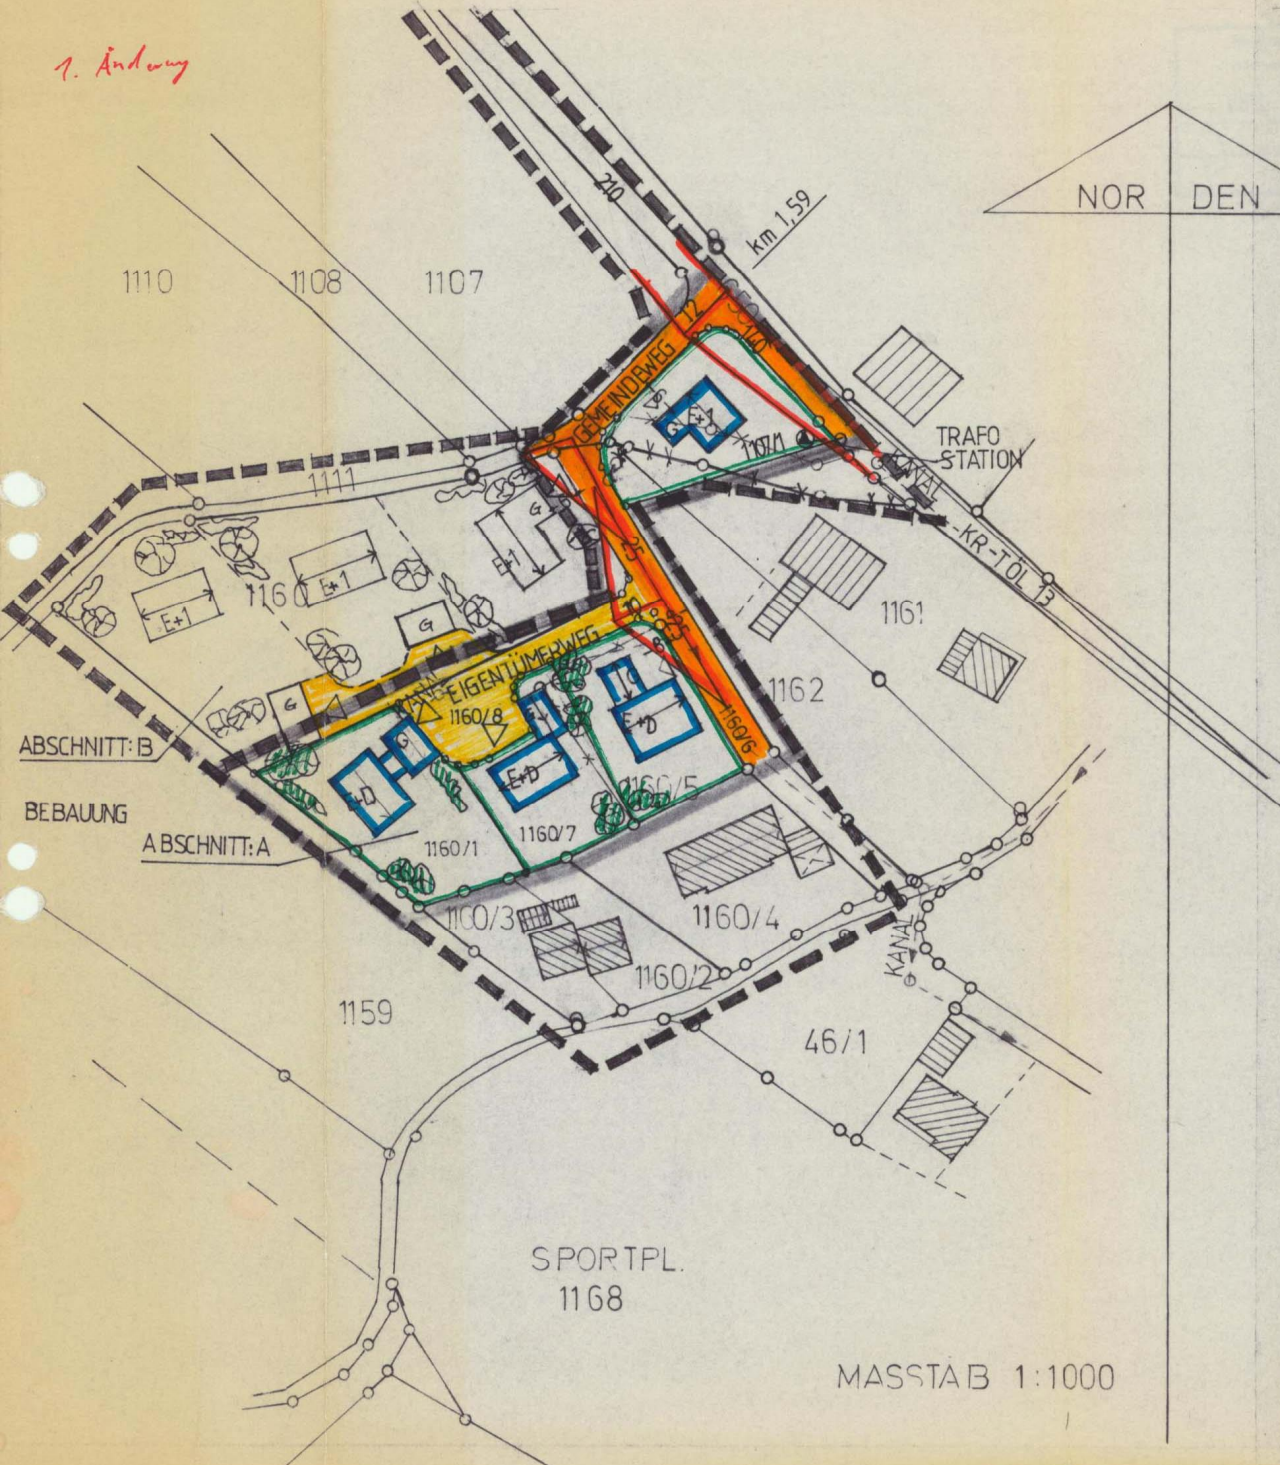

NOR DEN

1. Änderung des Bebauungsplanes Nr. 3/1982 "Ruhpoint" der Gemeinde Reichersbeuern gem. § 13 BBauG.
Die Gemeinde Reichersbeuern hat mit Beschluß des Gemeinderates vom *27.06.85* diesen Bebauungsplan gem. § 2 Abs. 1. § 9 und § 10 Bundesbaugesetz (BBauG), Art. 91 Bayerische Bauordnung (BayBO) und Art. 23 Gemeindeordnung für den Freistaat Bayern (GO) als Satzung erlassen.

A. Festsetzungen

1. Änderung im Abschnitt "A":
 - a) Änderung der Grundstücksgrenzen von Fl.Nr. 1107/1, 1161, 1162, 1160, 1160/4 und 1160/5 und Eintragung der neuen Fl.Nr. 1160/7 und 1160/8 lt. Vermessung vom *Oktober/Nov. 1984* (VN Nr. 335-339).
 - b) Änderung der Baugrenzen auf Fl.Nr. 1160/5 und 1160/7 und 1160/1.
2. "Diese Bebauungsplanänderung ersetzt innerhalb ihres Geltungsbereiches den ursprünglichen Bebauungsplan, genehmigt mit Schreiben des Landratsamtes Bad Tölz-Wolfratshausen vom 10.08.1984.T.
3. Die Festsetzungen des ursprünglichen Bebauungsplanes bleiben ansonsten unberührt, insbesondere die Planzeichenerläuterung.
4. XXXXXXXXXX Grenze des Geltungsbereichs für diese Änderung

B. Verfahrenshinweise

1. Der Gemeinderat hat mit Beschluß vom *27.06.85* diesen Bebauungsplan als Satzung erlassen (§ 10 BBauG).
2. Das Landratsamt Bad Tölz-Wolfratshausen hat diesen Bebauungsplan mit Schreiben vom *18.07.85* Nr. *II/1-610-312-B/10* gemäß § 14 BBauG ^{genehmigt} ~~genehmigt~~ (§ 13 Satz 3 BBauG). Eine Genehmigung war nicht erforderlich, weil Einwendungen nach § 13 Satz 3 BBauG nicht vorgebracht wurden.
3. Die Genehmigung des Bebauungsplanes sowie die Stelle, bei welcher der Bebauungsplan mit Begründung eingesehen werden kann, wurde(n) am *24.07.85* ortsüblich bekanntgemacht (§ 12 Satz 1 und 2 BBauG). Mit dieser Bekanntmachung wurde der Bebauungsplan rechtsverbindlich (§ 12 Satz 3 BBauG). § 44c Abs. 3 und § 155 a Abs. 4 BBauG wurden angewandt.

Reichersbeuern, den *11.03.85* Gemeinde Reichersbeuern
Der Planfertiger *h. Auf* *19. Aug. 1985*

Kamm
Bürgermeister

Stempel ist auf der Rückseite →

MASSTAB 1:1000