





1. ÄNDERUNG DES FLÄCHENNUTZUNGSPLANES DER GEMEINDE GREILING



ÜBERSICHTSPLAN

1. Änderung des Flächennutzungsplanes für den aus der Planzeichnung ersichtlichen Bereich der Gemeinde Greiling Landkreis Bad Tölz - Wolfratshausen

A. Darstellungen

- 1.0  Allgemeines Wohngebiet
- 2.0  Öffentliche Verkehrsfläche
- 3.0  Öffentliche Grünfläche
- 4.0  Grenze des räumlichen Geltungsbereiches

Bairawies, den 06.07.2001
Geändert am : 17.12.2001

**PLANUNGSBÜRO
ROBERT BEHAM BFIA**


Auf der Tränke 5
83623 BAIRAWIES

Planer / Robert Beham ☎ 0 80 27 / 413 oder 298


B. Verfahrenshinweise

1. Der Gemeinderat hat in der Sitzung vom 08.08.2001 die Aufstellung bzw. Änderung des Flächennutzungsplanes beschlossen. Der Aufstellungsbeschluss wurde gemäß § 2 Abs. 1 BauGB am **20.08.01** ortsüblich bekanntgemacht.
2. Die vorgezogene Bürgerbeteiligung gemäß § 3 Abs. 1 BauGB erfolgte in der Zeit vom **20.08.01** bis **05.10.01**.
3. Der Entwurf der Flächennutzungsplanänderung in der Fassung vom **17.12.02** wurde mit dem Erläuterungsbericht gemäß § 3 Abs. 2 BauGB in der Zeit vom **19.08.02** bis **20.09.02** öffentlich ausgelegt.
4. Der Feststellungsbeschluss erfolgte am **20.03.02**.
5. Die Genehmigung der Flächennutzungsplanänderung durch das Landratsamt Bad Tölz-Wolfratshausen, gemäß § 6 BauGB, erfolgte mit Schreiben vom **02.10.02**. Az. **21-610-31/1-k/sch**.
6. Die ortsübliche Bekanntmachung der Genehmigung der Flächennutzungsplanänderung, gemäß § 6 Abs. 5 BauGB erfolgte am **11.10.02**.
Dabei wurde auf die Einsehbarkeit des Flächennutzungsplanes hingewiesen. Ferner wurden dort auch die vorgeschriebenen Hinweise gem. § 215 Abs. 2 BauGB aufgenommen. Mit dieser Bekanntmachung wird die Änderung des Flächennutzungsplanes wirksam.

Greiling, den **11.10.02**

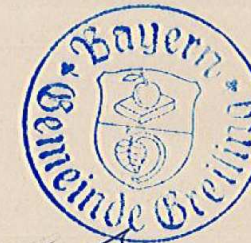

Heinz G. Beham
(1. Bürgermeister)

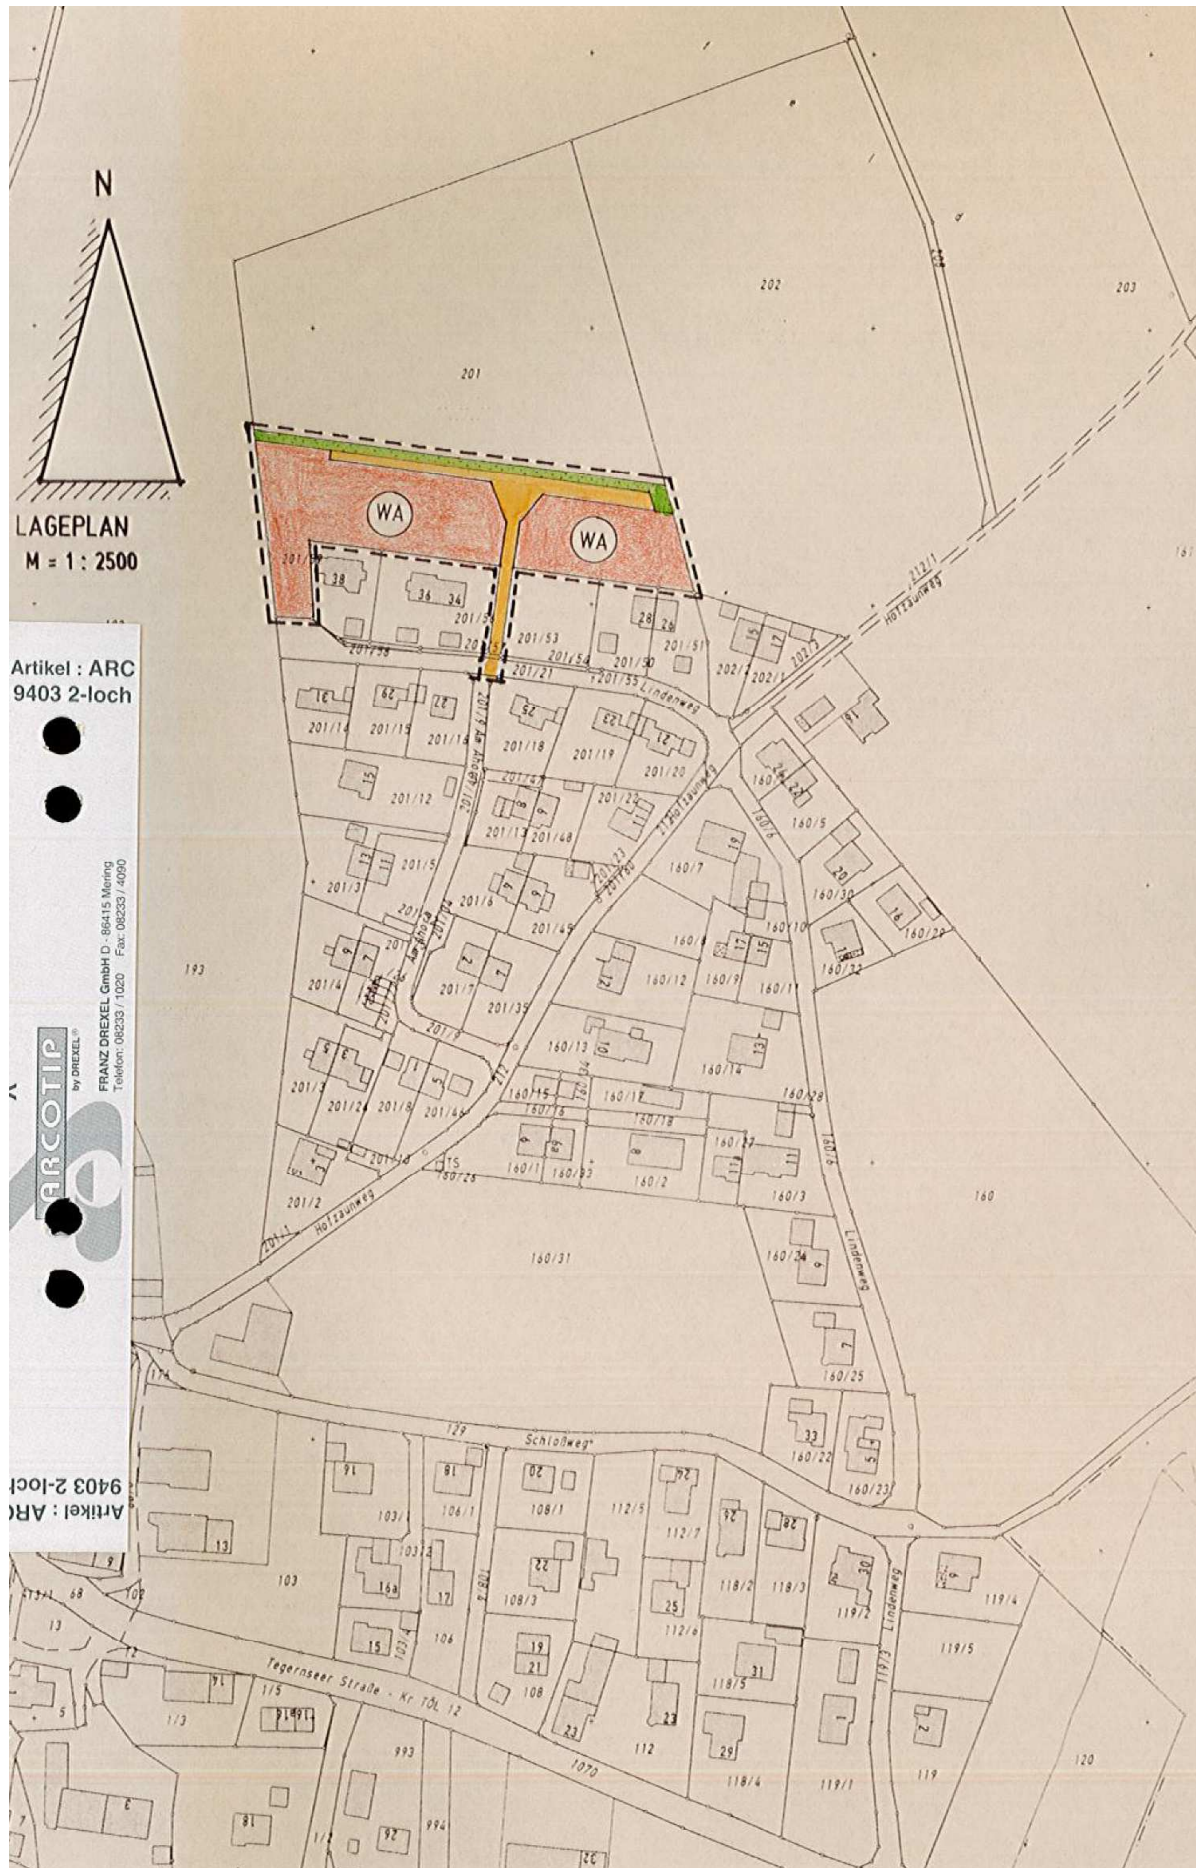

LAGEPLAN
M = 1 : 2500

Artikel : ARC
9403 2-loch

FRANZ DREXEL GmbH D - 86415 Mering
Telefon: 08233 / 1020 Fax: 08233 / 4090



Artikel : ARC
9403 2-loch